


3. STĀVA REMONTĒJAMO TELPU DEMONTĀŽAS PLĀNS

M 1:100

Demontējami logi.
Logu augstums ~2.90m

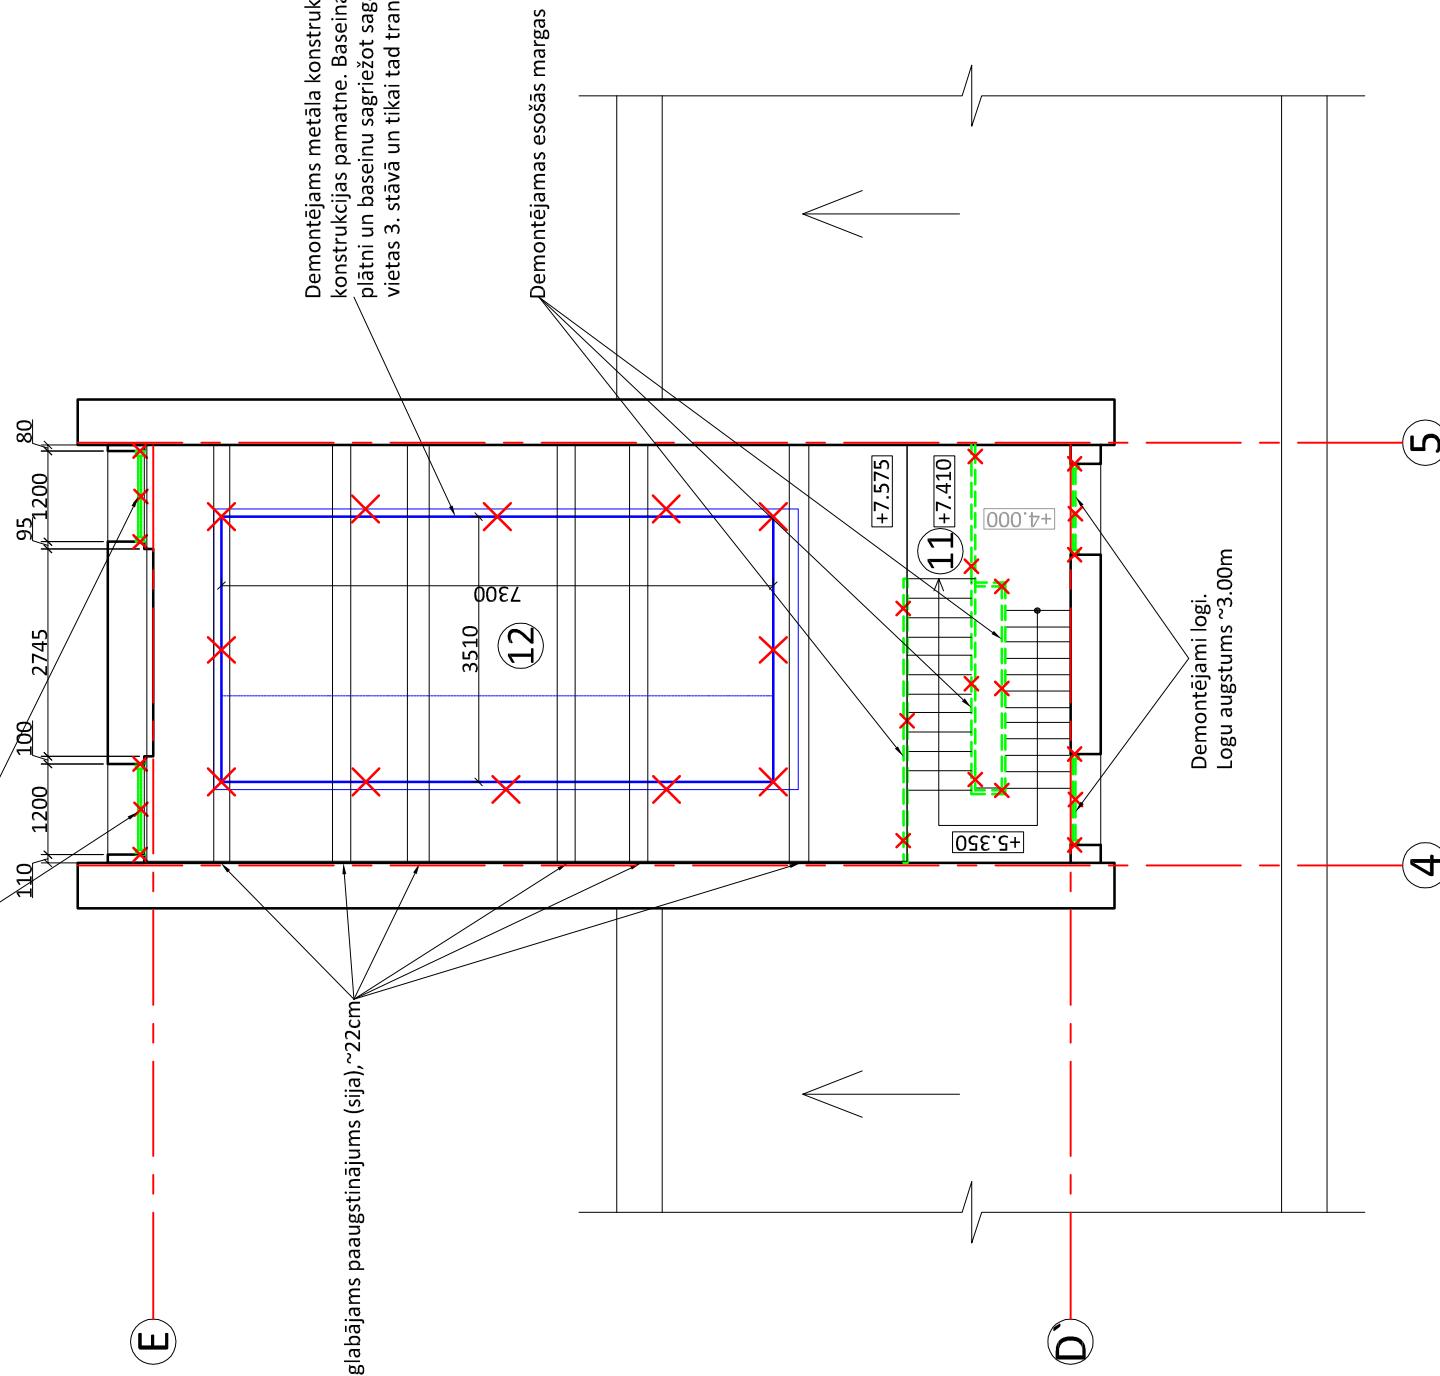

3. STĀVA REMONTĒJAMO TELPU EKSPLIKĀCIJA					
ESOŠS (SASKANĀ AR BŪVES KADASTRĀLO UZMĒRĪŠANAS LIETU)					
Telpu grupas Nr.	Telpas Nr.	Telpas nosaukums	Telpas platība m ²	Telpas lietošanas veids	
004	11	Kāpenu telpa	12.40	1263 - izglītības telpu grupa	
	12	Slikņu telpa	57.00		
		KOPĀ:	69.40		

PIEZĪMES:

1. Visi izmēri doti milimetros, augstuma atzīmes metros;
2. Visi izmēri precizējami būvniecības līkā;
3. Būvdarbu gaitā ievērojamas spēkā esošo būvnormatīvu prasības visiem izplādāmajiem darbiem;
4. Projekta rāsējumos neuzrādītie standarta mežģi un savienojumi, kā arī attāpēs no projekta, kas konstatētas būvobjektā būvniecības darbu līkā ir atrisināmas, pārīcīnot autoruzaigu, būvuzraigu;
5. Projektejami grīdas īmepi norādīti AR-14 lapā;
6. Ūdensvadu demontāžas darbus veikt saskaņā ar UK sadalju.

OBJEKTS
Telpu grupas vienkāršota atjaunošana Latvijas Lauksaimniecības universitātes Vides un būvinātņu fakultātes laboratoriju korpusā Akadēmijas ielā 19, Jelgavā

Arhīva numurs 12/03/2017 Pasūtījuma numurs 12/03/2017
PASUTĀJS
Latvijas Lauksaimniecības universitāte
Lieļā iela 2, Jelgava
Reģ. Nr. 9000041898

ATBILDĪGĀS PROJEKTĒTĀJS
SIA "Arhitektūra un Vide"
Reg. Nr. 43603016278
Lāču iela 42-1, Jelgava, LV-3001,
tel. +371 29269076

PROJEKTĒTĀJS
SIA "Arhitektūra un Vide"
Reg. Nr. 43603016278
Lāču iela 42-1, Jelgava, LV-3001,
tel. +371 29269076

RASEJUMS 3.stāva remontējamo telpu demontažas plāns
Mērogs 1:100
Stadīja V/A
Lapa AR-4
Lapas 26
Datums 19.06.2017

AV

AV