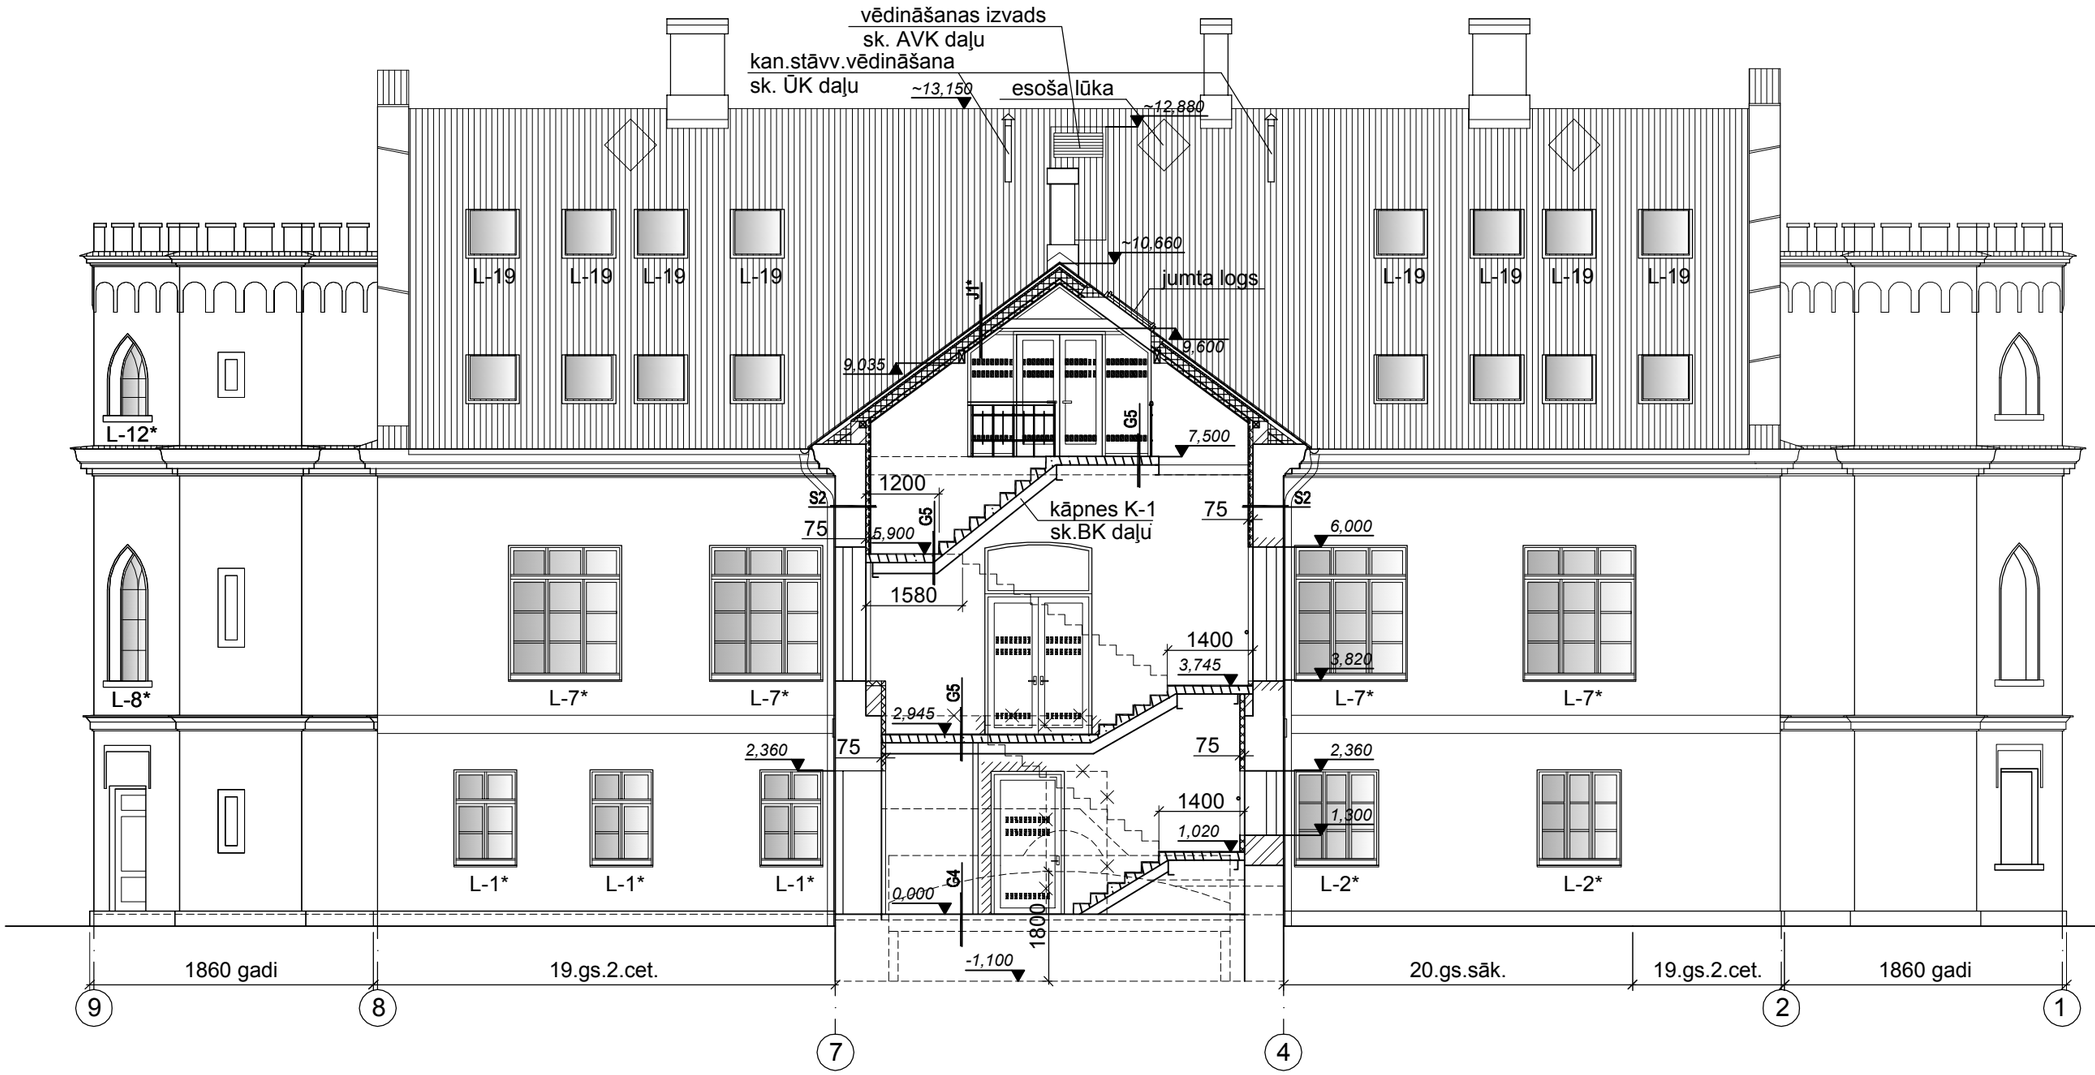

NORĀDĪJUMI:
1. Vispārējos norādījumus skatīt lapā AR-1.
2. Jumta segums cinkotais skārds biez.0,7mm, krāsot sarkanā tonī (toni skatīt krāsu risinājumu lapā). Dzegu nosegelementus un palodzes izgatavot no cinkotā skārda un krāsot jumta seguma tonī.
3. Jumta teknes Ø150mm un notekas Ø 100mm no cinkota skārda, pieslēgtas esošajai lietusūdens kanalizācijai.
4. Sienu un jumta šķēlumus skatīt lapās ARD-21; ARD-22. Grīdu eksplikāciju skatīt lapās ARD-23; ARD-24.
5. Jumta logus L-19, kas demontēti ZR fasādē, iebūvēt virs esošajiem jumta logiem.
6. Kāpņu K-1 margas skatīt lapā ARD-45.

OBJEKTS: VALDEKAS PILS REKONSTRUKCIJA ERAF līdzfinansētā projekta "LLU mācību infrastruktūras modernizācija" ietvaros Jelgava, Rīgas iela 22				**PASŪTĪTĀJS:** Latvijas Lauksaimniecības universitāte	
PROJEKTA VADĪTĀJA	Z. Treija			**RASĒJUMS:** GRIEZUMS 2-2 AR FASĀDI ASĪS 9-1	
ARHITEKTE	M. Muceniece				
PROJ. STADIJA	**MARKA**	**MĒROGS**	**PASŪTĪJUMA NR. (arhīva Nr.)**		**LAPA**
TP	AR	M 1:100	01-3-01		9

FIRMA TURSONS SIA