


MARKA	POZĪC.	NOSAUKUMS	GARUMS mm	SKATĪTS gab.	KOPIĒJAMS DAUDZUMS
M-1	1	Koka rokturis 50x60	2110	1	2,11 m
	2	Metāla iksne 25x8mm	2110	1	2,11 m
	3	Taisnstūra metāla profils 15x15	840	7	5,88 m
M-2	4	Metāla iksne 15x5mm	540	6	3,24 m
	5	Metāla iksne 20x5mm	1985	4	7,95 m
	6	Metāla plāksne 50x8mm	80	7	0,56 m
M-3	1	Koka rokturis 50x60	3700	1	3,7 m
	2	Metāla iksne 25x8mm	3700	1	3,7 m
	3	Taisnstūra metāla profils 15x15	840	12	10,1 m
M-4	4	Metāla iksne 15x5mm	540	11	5,94 m
	5	Metāla iksne 20x5mm	3700	4	14,8 m
	6	Metāla plāksne 50x8mm	80	12	0,96 m
M-5	1	Koka rokturis 50x60	1900	1	1,9 m
	2	Metāla iksne 25x8mm	1900	1	1,9 m
	3	Taisnstūra metāla profils 15x15	840	6	5,1 m
M-6	4	Metāla iksne 15x5mm	540	5	2,7 m
	5	Metāla iksne 20x5mm	1900	4	7,6 m
	6	Metāla plāksne 50x8mm	80	6	0,48 m
M-7	1	Koka rokturis 50x60	1700	1	1,7 m
	2	Metāla iksne 25x8mm	1700	1	1,7 m
	3	Taisnstūra metāla profils 15x15	840	5	4,2 m
M-8	4	Metāla iksne 15x5mm	540	5	2,7 m
	5	Metāla iksne 20x5mm	1700	4	6,8 m
	6	Metāla plāksne 50x8mm	80	5	0,4 m
M-9	1	Koka rokturis 50x60	4600	1	4,6 m
	2	Metāla iksne 25x8mm	4600	1	4,6 m
	3	Taisnstūra metāla profils 15x15	840	15	12,6 m
M-10	4	Metāla iksne 15x5mm	540	14	7,6 m
	5	Metāla iksne 20x5mm	4600	4	18,4 m
	6	Metāla plāksne 50x8mm	80	15	12 m
M-11	1	Koka rokturis 50x60	2600	1	2,6 m
	2	Metāla iksne 25x8mm	2600	1	2,6 m
	3	Taisnstūra metāla profils 15x15	840	9	7,56 m
M-12	4	Metāla iksne 15x5mm	540	8	4,32 m
	5	Metāla iksne 20x5mm	2600	4	10,4 m
	6	Metāla plāksne 50x8mm	80	9	0,8 m
M-13	1	Koka rokturis 50x60	2320	1	2,32 m
	2	Metāla iksne 25x8mm	2320	1	2,32 m
	3	Taisnstūra metāla profils 15x15	840	8	6,72 m
M-14	4	Metāla iksne 15x5mm	540	6	3,24 m
	5	Metāla iksne 20x5mm	2320	4	9,28 m
	6	Metāla plāksne 50x8mm	80	8	0,64 m
M-15	1	Koka rokturis 50x60	1300	1	1,3 m
	2	Metāla iksne 25x8mm	1300	1	1,3 m
	3	Taisnstūra metāla profils 15x15	840	4	3,36 m
M-16	4	Metāla iksne 15x5mm	540	3	1,62 m
	5	Metāla iksne 20x5mm	1300	4	5,2 m
	6	Metāla plāksne 50x8mm	80	4	0,32 m
M-17	1	Koka rokturis 50x60	1380	1	1,38 m
	2	Metāla iksne 25x8mm	1380	1	1,38 m
	3	Taisnstūra metāla profils 15x15	840	5	4,2 m
M-18	4	Metāla iksne 15x5mm	540	4	2,16 m
	5	Metāla iksne 20x5mm	1380	4	5,52 m
	6	Metāla plāksne 50x8mm	80	5	0,4 m


Mezģis -1

M-1:20

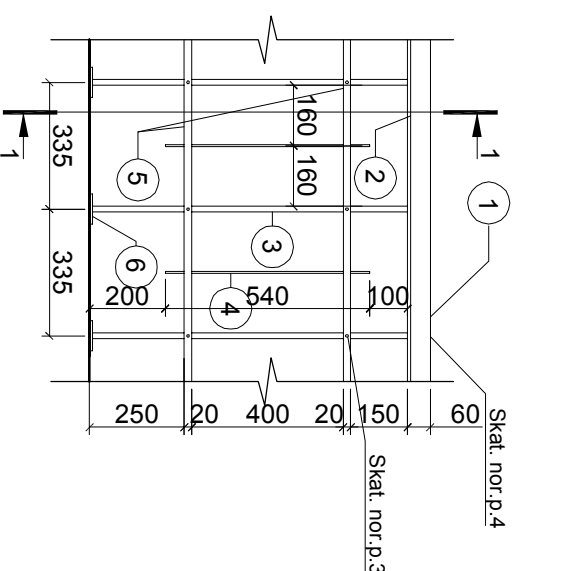


Mezģis -2

M-1:20

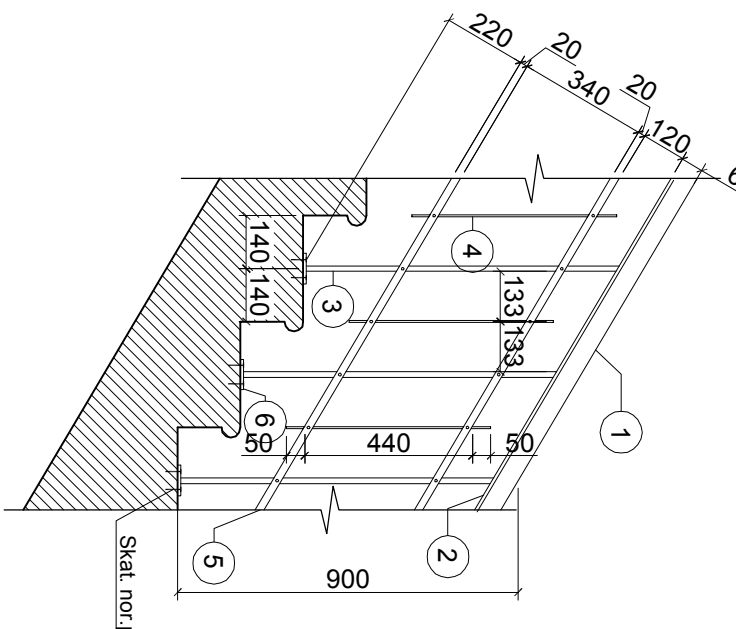

Griezums 1-1

M-1:10

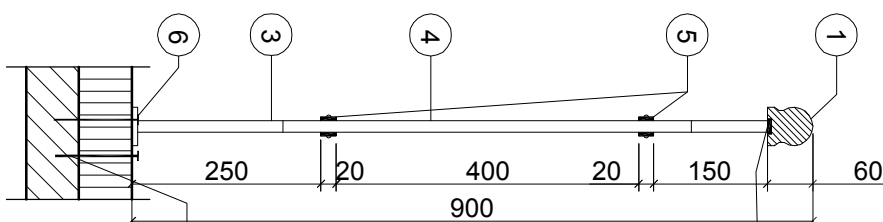


NORĀDĪJUMI:

1. Vispārīgos norādījumus skatīt AR-1
2. Visi izmēri doti milimetros, augstuma atzīmes metros.
3. Margu elementus savstarpēji stiprināt ar kniedēm, identiski kā esošajām vēsturiskajām kāpnēm.
4. Koka rokturi izgatavot identisku esošo vēsturisko kāpņu rokturim.
5. Pozīciju "6" pieskrūvēt pie betona pakāpieniem.
6. Kāpņu margas krāsot ar iekšdarbiem paredzētu metāla krāsu.
7. Margas M-3, M-7, M-8, M-9 stiprināt pie betona plāksnes caur grīdas slāni izmantojot enkurstieņus ar krēmīgo nostiprināšanas metodi.


GRIEZUMS A-A

M-1:50

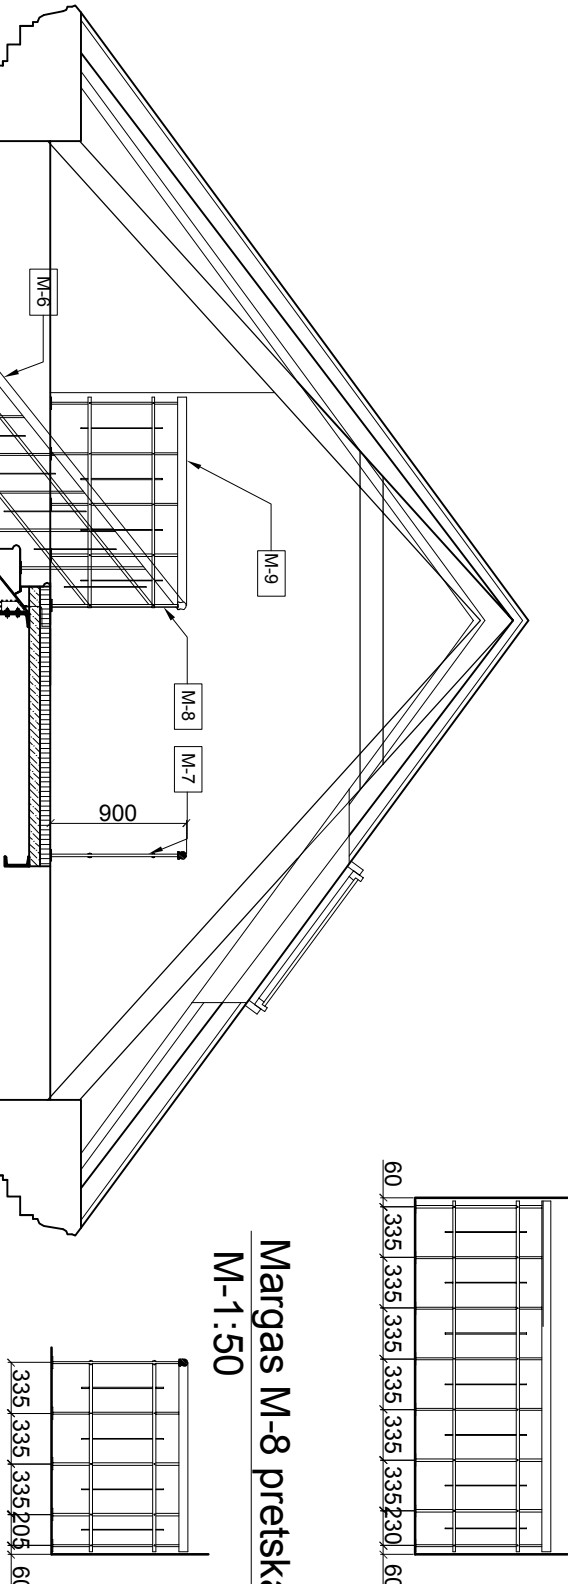


Margas M-7 pretskats

M-1:50

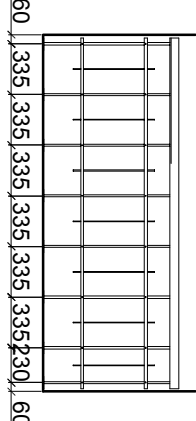


Margas M-8 pretskats

M-1:50

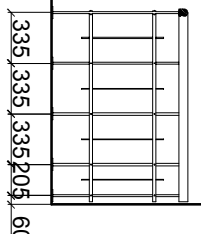


Margas M-10 pretskats

M-1:50

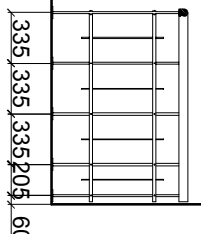


Margas M-6, M-7, M-8 plānā

M-1:50

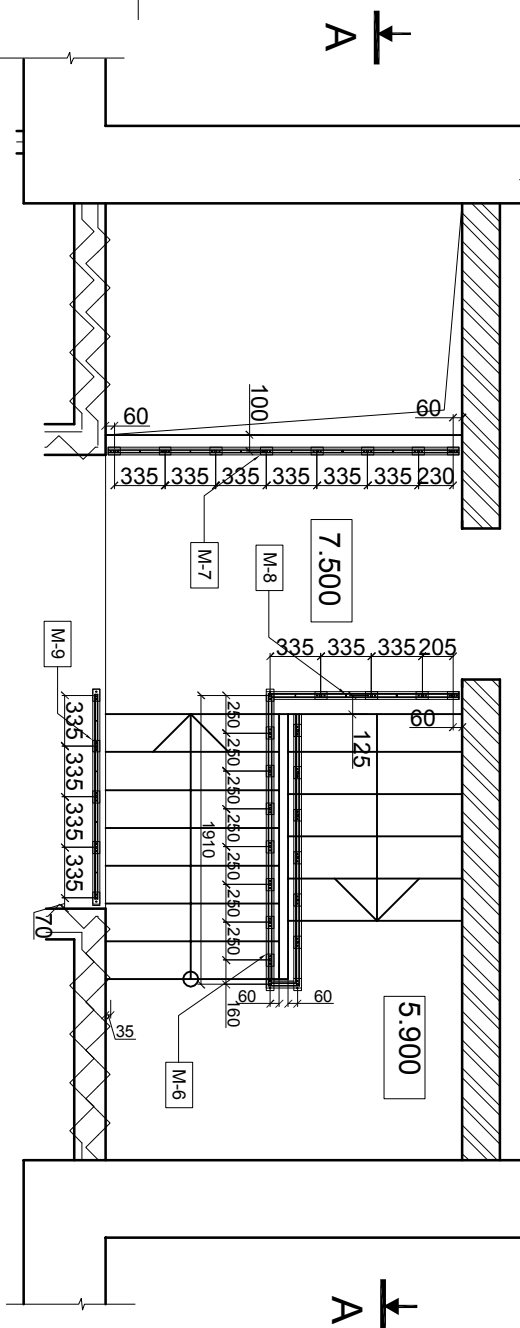


Margas M-3, M-4, M-5 plānā

M-1:50

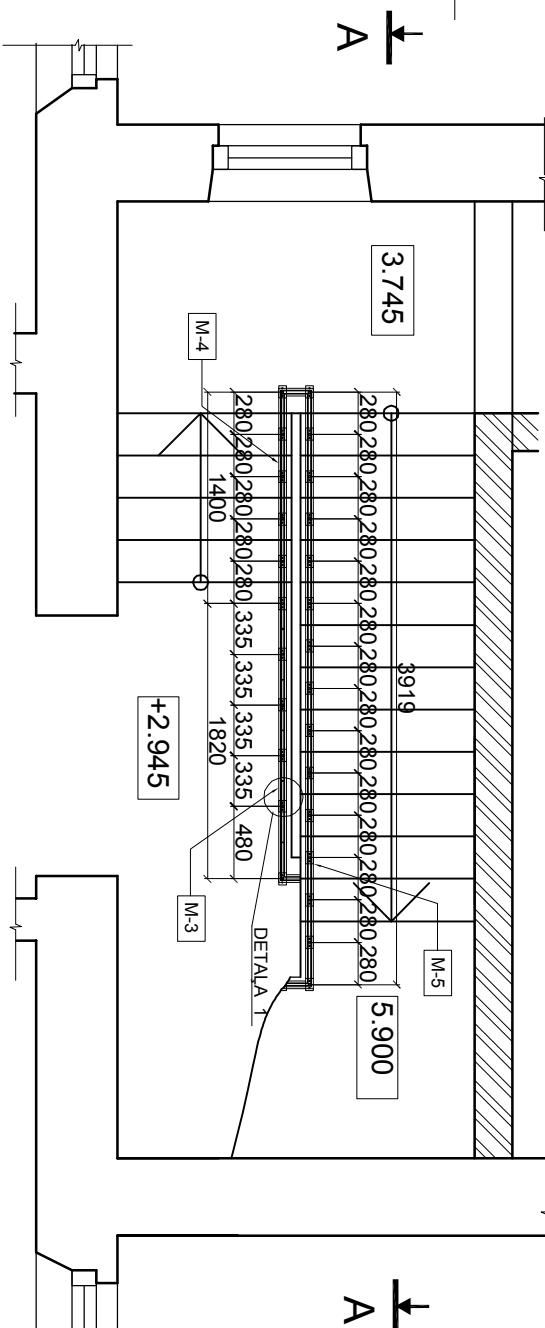


Margas M-1, M-2 plānā

M-1:50

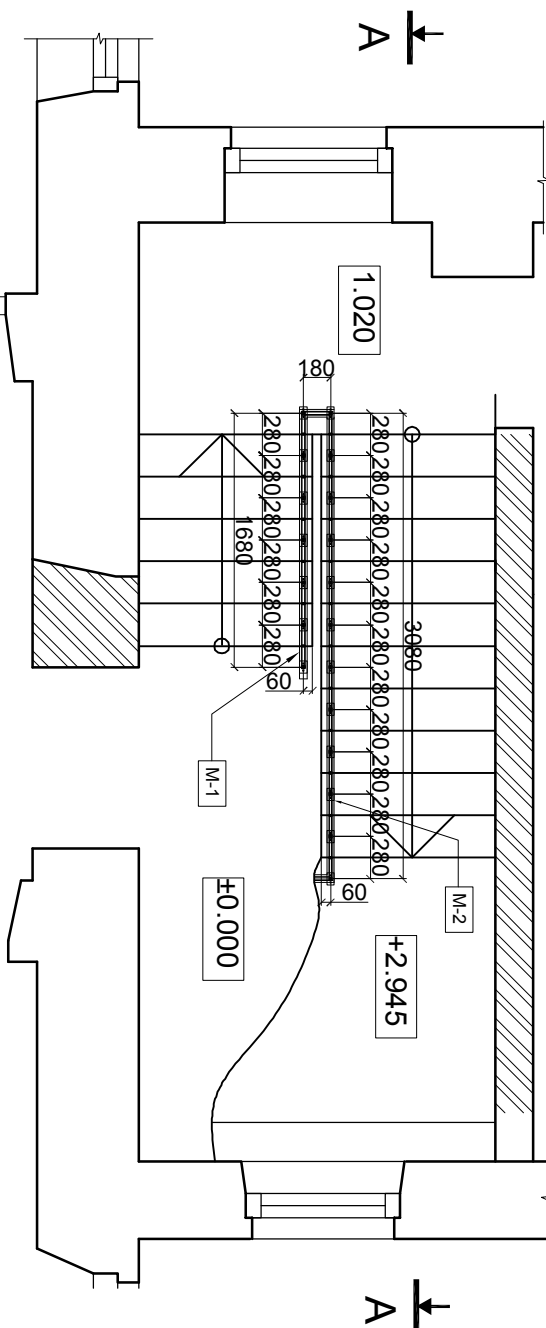

Detala -1

M-1:20

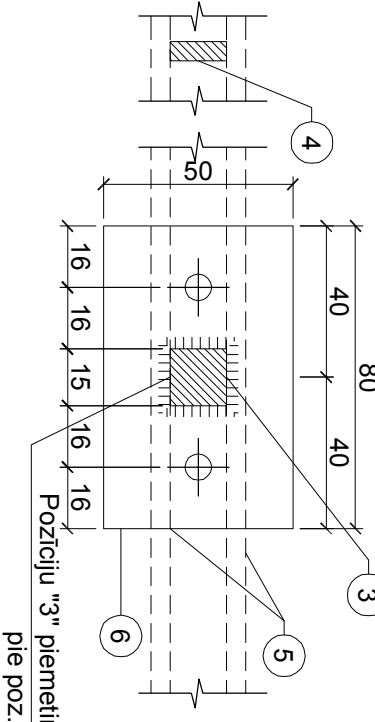

OBJEKTS:	VALDEKAS PILS REKONSTRUKCIJA ERAF nodzīšana
PROJEKTA VADĪTĀJA	Z. Treļa
IZSTRĀDĀJA	R. Aboliņš
PROJ. STRAUDA	MARKA
TP	ARD

PASŪTĪTĀJA NR.	Kāpņu K-1 margas
TP	ARD

MĒROOS	01-3-01
LAPA	45